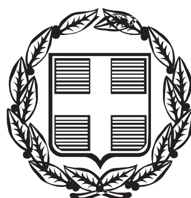


ΕΦΗΜΕΡΙΣ ΤΗΣ ΚΥΒΕΡΝΗΣΕΩΣ

ΤΗΣ ΕΛΛΗΝΙΚΗΣ ΔΗΜΟΚΡΑΤΙΑΣ

ΤΕΥΧΟΣ ΤΕΤΑΡΤΟ **Αρ. Φύλλου 876**

2 Οκτωβρίου 2006

ΠΕΡΙΕΧΟΜΕΝΑ

ΑΠΟΦΑΣΕΙΣ

ΑΠΟΦΑΣΕΙΣ

Αριθμ. 2727 (1)

Κήρυξη ως αναδασωτέας εκτάσεως εμβαδού 4118,32 τ.μ. στη θέση «Καραγάτσι» στο Δ.Δ. Λιβαδίου Δήμου Βασιλικών του Νομού Θεσ/νίκης.

 Ο ΓΕΝΙΚΟΣ ΓΡΑΜΜΑΤΕΑΣ ΠΕΡΙΦΕΡΕΙΑΣ
ΚΕΝΤΡΙΚΗΣ ΜΑΚΕΔΟΝΙΑΣ

Εχοντας υπόψη:

1. Τις διατάξεις:

α) Του άρθρου 117 παρ. 3 του Συντάγματος της Ελλάδας.

β) Του ν. 3299/1955 περί διοικητικής αποκέντρωσης όπως αυτές τροποποιήθηκαν μεταγενέστερα.

γ) Του ν. 2503/1997 Διοίκηση, οργάνωση, στελέχωση της Περιφέρειας κ.λπ.

δ) Του ν. 998/1979 Περί προστασίας των Δασών και των Δασικών εν γένει εκτάσεων της Χώρας και ειδικότερα:

δα) Του αρθ. 41 παρ. 1.

δβ) Του άρθ. 38 παρ. 1.

2. Τις εξής διαταγές του Υπουργείου Γεωργίας:

α) Την υπ’ αριθμ. 160417/1180/9.7.1980.

β) Την υπ’ αριθμ. 182447/3049/24.9.1980.

3. Το γεγονός ότι δεν έχει εκδοθεί έγκριση για την εκχέρσωση της υπόψη έκτασης με την διαδικασία του άρθ. 13 του ν. 1734/1987.

4. Την υπ’ αριθμ. 5631/26.7.2000 (ορθή επανάληψη 11.8.2000) απόφαση Γεν. Γραμματέα Περιφέρειας Κεντρ. Μακεδονίας «Ορισμός εισηγητών και μεταβίβασης εξουσίας υπογραφής εγγράφων και άλλων πράξεων στον Γενικό Δ/ντή στους προϊσταμένους Διευθύνσεων και Προϊσταμένους Τμημάτων και Γραφείων των Υπηρεσιών της Περιφέρειας.

5. Την υπ’ αριθμ. 4976/24.8.2006 πρόταση του αρμόδιου Δασαρχείου Θεσ/νίκης σχετικό με την κήρυξη ως αναδασωτέας της αναφερομένης στο θέμα εκτάσεως, αποφασίζουμε:

Κηρύσσουμε ως αναδασωτέα, δημόσια δασική έκταση εμβαδού 4118,32 τ.μ. (τεσσάρων χιλιάδων εκατό δέκα οκτώ τ.μ. και τριάντα δύο εκατοστών του τ.μ.). Η έκταση αυτή, απεικονίζεται με στοιχεία Λ-Μ-Ν-Ξ-Ο-Π-Ρ-Σ-Λ στο προσαρτημένο στην παρούσα απόφαση μας διάγραμμα το οποίο αποτελεί αναπόσπαστο μέρος αυτής και έχει όρια:

Βόρεια: Με δασική έκταση.

Νότια: Με δασική έκταση.

Ανατολικά: Με δασική έκταση.

Δυτικά: Με δασική έκταση.

Σκοπός της κήρυξης της ανωτέρω εκτάσεως ως αναδασωτέας είναι η διατήρηση του δασικού χαρακτήρα, ο αποκλεισμός διάθεσης της για άλλη χρήση και η αποκατάσταση της καταστραφείσας από εκχέρσωση δασικής βλάστησης, αποτελούμενης από πρίνο κ.λπ., (σε ποσοστό 50%).

Η απόφαση αυτή να δημοσιευθεί στην Εφημερίδα της Κυβερνήσεως.

Θεσσαλονίκη, 6 Σεπτεμβρίου 2006

Με εντολή Γενικού Γραμματέα Περιφέρειας
Ο Διευθυντής Δασών
ΓΕΩΡΓΙΟΣ ΠΕΤΡΟΥ

Ανήκει στην αριθ. 2727/06
απόφαση της Δ/νσης Δασών Ν. Θεσ/νίκης

ΔΙΑΓΡΑΜΜΑ


Δημόσιας δασικής έκτασης που εκχερσώθηκε παράνομα στην θέση «Καραγάτσι» του Δ.Δ Λιβαδίου του Δ.Δ Βασιλικών

Εμβαδόν ΛΜΝ....ΡΣΛ= 4.118,32 τ.μ

Όρια έκτασης :
Β: με δασική έκταση
Ν: με δασική έκταση
Α: με δασική έκταση
Δ: με δασική έκταση

ΕΘΝΙΚΟ ΤΥΠΟΓΡΑΦΕΙΟ
Για τεχνικούς λόγους στο σχεδιάγραμμα έγινε σμίκρυνση κατά ποσοστό 78 %

Απόσπασμα κτηματικού χάρτη
Περιοχής Λιβαδίου
Κλίμακα 1:5.000

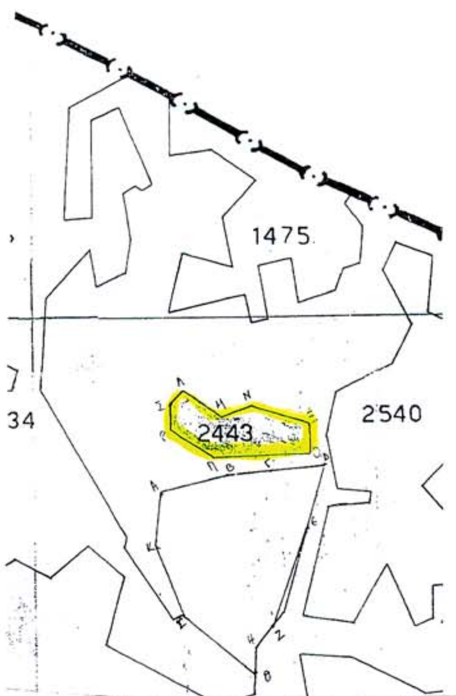

ΣΥΝΤΕΤΑΓΜΕΝΕΣ
40° 45΄ - -0ο 45΄
Λ (20625.03,-20265.20)
Μ (20657.50,-20087.65)
Ν (20679.47,-20077.85)
Ξ (20728.01,-20075.02)
Ο (20728.87,-20119.46)
Π (20650.10,-20122.50)
Ρ (20615.04,-20097.68
Σ (20613.46,-20076.82)

Απόσπασμα χάρτη Γ.Υ.Σ
Κλίμακα 1: 50.000



Θεσ/νικη 24 /8/06

Η Συντάκτρια

Η Δασάρχης Θεσ/νίκης



Θεσ/νίκη 6-9-06

Ο Δ/ντης Δασών Θεσ/νίκης



Αριθμ. 2197 (2)

Κήρυξη αναδασωτέας δασικής έκτασης, εμβαδού 51.444,42 τ.μ., στην θέση «ΜΑΡΑΘΙΑ -ΛΥΚΟΤΡΟΥΠΙ», περιφέρειας Δημοτικών Διαμερισμάτων Δρέπανου και Τολού του Δήμου Ασίνης, του Νομού Αργολίδος.

Η ΓΕΝΙΚΗ ΓΡΑΜΜΑΤΕΑΣ ΠΕΡΙΦΕΡΕΙΑΣ ΠΕΛΟΠΟΝΝΗΣΟΥ

Έχοντας υπόψη:

1. Τις διατάξεις:

α) Του άρθρου 117 παρ. 3 του Συντάγματος της Ελλάδος.

β) Του ν. 3200/1955 «Περί διοικητικής αποκέντρωσης», όπως τροποποιήθηκαν και συμπληρώθηκαν με το ν.δ. 532/1970 και μεταγενέστερες διατάξεις.

γ) Του ν. 2503/1997 «Διοίκηση, οργάνωση, στελέχωση της Περιφέρειας, κ.λπ.».

δ) Του ν. 998/1979 «Περί προστασίας των δασών και των δασικών εν γένει εκτάσεων της χώρας» και ειδικότερα των άρθρων 38 παρ. 1 και 41 παρ. 1.

ε) Του ν. 1892/1990 άρθρο 120 παρ. 1. και

στ) Του ν. 3208/2003 «Προστασία των δασικών οικοσυστημάτων κ.λ.π.», άρθρο 1 παρ. 15.

2. Τις υπ' αριθμ. 160417/1180/8.7.1980, 182447/3042/24.9.1980, 168692/3318/5.10.1981, 85144/1468/9.9.1992 και 60284/365/26.1.1994 διαταγές «Υπουργείου Γεωργίας».

3. Την υπ' αριθμ. 4614/6.9.2006 πρόταση της Διεύθυνσης Δασών Αργολίδος, σχετικά με την κήρυξη ως αναδασωτέας της αναφερόμενης στο θέμα έκτασης, αποφασίζουμε:

Κηρύσσουμε ως αναδασωτέα, με σκοπό τη φυσική αποκατάσταση της δασικής βλάστησης που καταστράφηκε και υποβαθμίστηκε από πυρκαγιά, δημόσια και ιδιωτική δασική έκταση [των παρ.2 και 3 (I, II, III)β του άρθρου 3 του ν. 998/1979 ως αντικαταστάθηκε από το άρθρο 1 του ν. 3208/2003] εμβαδού πενήντα ενός χιλιάδων τετρακοσίων σαράντα τεσσάρων τετραγωνικών μέτρων και σαράντα δύο εκατοστών (51.444,42 τ.μ.) που βρίσκεται στη θέση «ΜΑΡΑΘΙΑ - ΛΥΚΟΤΡΟΥΠΙ», περιφέρειας Δημοτικών Διαμερισμάτων Δρεπάνου και Τολού του Δήμου Ασίνης του Νομού Αργολίδος, με στοιχεία περιμέτρου: (1, 2, 3, ..., 42, 43, 1) του συνημμένου από 5-9-2006 τοπογραφικού διαγράμματος (κλίμακας 1:2000) μετά του αποσπάσματος χάρτη ΓΥΣ (κλίμακας 1:5000) που συνέταξε η Δασολόγος Μπόγρη Κ. της Διεύθυνσης Δασών Αργολίδος, το οποίο αποτελεί αναπόσπαστο μέρος της απόφασης αυτής και έχει όρια:

ΒΟΡΕΙΑ: Με αγροτική έκταση.

ΝΟΤΙΑ: Με αγροτική έκταση.

ΑΝΑΤΟΛΙΚΑ: Με δασική έκταση.

ΔΥΤΙΚΑ: Με δασική έκταση.

Σκοπός της κήρυξης της ανωτέρω έκτασης ως αναδασωτέας είναι η διατήρηση του δασικού χαρακτήρα αυτής, ο αποκλεισμός διάθεσης της για άλλη χρήση και η αποκατάσταση της καταστραφείσης από την πυρκαγιά δασικής βλάστησης, αποτελούμενης κυρίως από θαμνώδους μορφή δασική ξυλώδη βλάστηση αποτελούμενη από είδη πρίνου, σχίνου, αρκεύθου, αγριελιών και ασπάλαθου.


Η απόφαση αυτή να δημοσιευθεί στην Εφημερίδα της Κυβερνήσεως.

Τρίπολη, 14 Σεπτεμβρίου 2006

Η Γενική Γραμματέας Περιφέρειας
ΑΓΓΕΛΑ ΑΒΟΥΡΗ

ΤΟΠΟΓΡΑΦΙΚΟ ΔΙΑΓΡΑΜΜΑ

ΑΠΟΤΥΠΩΣΗΣ ΚΑΕΙΣΑΣ ΕΚΤΑΣΗΣ ΓΙΑ ΤΗΝ ΚΗΡΥΞΗ ΑΥΤΗΣ ΩΣ ΑΝΑΔΑΣΩΤΕΑΣ
ΕΜΒΑΔΟΝ 51.444,42τ.μ. ΣΤΗ ΘΕΣΗ "ΜΑΡΑΘΙΑ-ΛΥΚΟΤΡΟΥΠΙ", Δ.Δ. ΔΡΕΠΑΝΟΥ & ΤΟΛΟΥ, ΤΟΥ ΔΗΜΟΥ ΑΣΙΝΗΣ

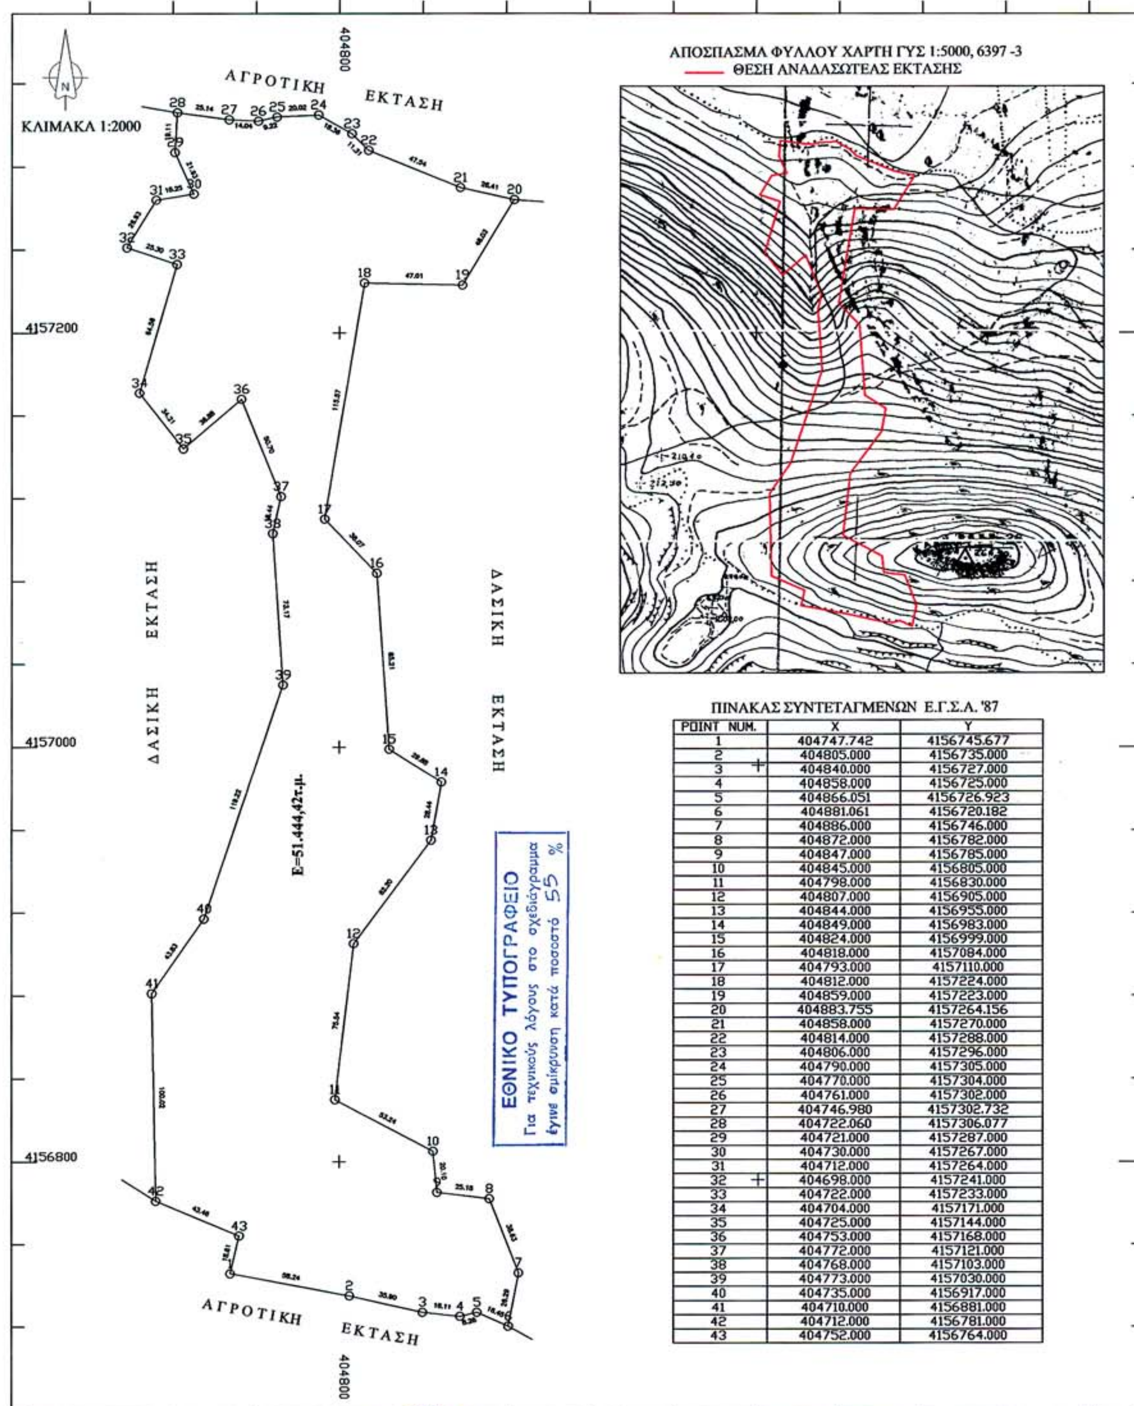

ΠΙΝΑΚΑΣ ΣΥΝΤΕΤΑΓΜΕΝΩΝ Ε.Γ.Σ.Α. '87

POINT NUM.	X	Y
1	404747.742	4156745.677
2	404805.000	4156735.000
3	404840.000	4156727.000
4	404858.000	4156725.000
5	404866.051	4156726.923
6	404881.061	4156720.182
7	404886.000	4156746.000
8	404872.000	4156782.000
9	404847.000	4156785.000
10	404845.000	4156805.000
11	404798.000	4156830.000
12	404807.000	4156905.000
13	404844.000	4156955.000
14	404849.000	4156983.000
15	404824.000	4156999.000
16	404818.000	4157084.000
17	404793.000	4157110.000
18	404812.000	4157224.000
19	404859.000	4157223.000
20	404883.755	4157264.156
21	404858.000	4157270.000
22	404814.000	4157288.000
23	404806.000	4157296.000
24	404790.000	4157305.000
25	404770.000	4157304.000
26	404761.000	4157302.000
27	404746.980	4157302.732
28	404722.060	4157306.077
29	404721.000	4157287.000
30	404730.000	4157267.000
31	404712.000	4157264.000
32	404698.000	4157241.000
33	404722.000	4157233.000
34	404704.000	4157171.000
35	404725.000	4157144.000
36	404753.000	4157168.000
37	404772.000	4157121.000
38	404768.000	4157103.000
39	404773.000	4157030.000
40	404735.000	4156917.000
41	404710.000	4156881.000
42	404712.000	4156781.000
43	404752.000	4156764.000

Ναύπλιο, 5-9-2006
Η συντάκτρια

Κ. Μπόγρη
Δασολόγος

Ναύπλιο, 6-9-2006
Ο Δ/ντής Δασών

Π. Λυμπερόπουλος
Δασολόγος

Τρίπολη, 12-9-2006
Ο Πρ/νος της Δ/νσης Δασών
Περ/ρειας Πελ/σου

Σπ. Πολίτης
Δασολόγος

Τρίπολη, 14-9-2006
Η.Γ.Γ.Π.Π.

Αγ. Αβούρη

Αριθμ. 445 (3)

Αλλαγή χρήσης γης τμήματος του αριθ. 818 κοινοχρήστου τεμαχίου του αγροκτήματος Μεγαπλατάνου του Ν. Πέλλας για την Ανέγερση σταβλικών εγκαταστάσεων.

Ο ΝΟΜΑΡΧΗΣ ΠΕΛΛΑΣ

Έχοντας υπόψη:

1. Τις διατάξεις του π.δ. 30/1996 (ΦΕΚ 21Α/1996) «Κώδικας Νομαρχιακής Αυτ/σης» όπως τροποποιήθηκε και ισχύει.

2. Την υπ' αριθμ. 100/25.8.2003 (ΦΕΚ 17442 Β/26.11.2003) απόφαση του Ν.Σ. Πέλλας.

3. Τις διατάξεις του ν. 1512/1985 (ΦΕΚ 4Α/1985) για τροποποίηση και συμπλήρωση Πολεοδομικών Διατάξεων κ.λπ. και ειδικά το άρθρο 3 «περί καθορισμού χρήσεων παραχωρουμένων Δημοτικών εκτάσεων».

4. Τις διατάξεις του άρθρου 90 του «Κώδικα Νομοθεσίας για την Κυβέρνηση και τα Κυβερνητικά ΄Οργανα» όπως κυρώθηκε με το άρθρο πρώτο του π.δ/τος 63/2005 ΦΕΚ 98 Α΄/22.4.2005.

5. Το από 17 Ιουλίου 1923 Ν.Δ. «περί σχεδίων πόλεων, κωμών και Οικισμών του κράτους κ.λπ.» όπως ισχύει σήμερα.

6. Το υπ' αριθμ. 15627//27.4.2006 έγγραφο της Δ/νσης Πολ. Γης.

7. Το υπ' αριθμ. 1054/27.9.2005 έγγραφο της Δ/νσης Πολ/κού Σχεδ/σμού Οικισμού και Χωροταξίας Ν.Α. Πέλλας - Τμήμα Πολεοδομίας Αριδαίας.

8. Το υπ' αριθμ. 6416/26.9.2005 έγγραφο του Δασαρχείου Έδεσσας.

9. Το υπ' αριθμ. ΔΥΠ/Β3/Φ34α/9541/14.4.2006 έγγραφο της Δ/νσης Υγείας Πρόνοιας Ν. Πέλλας.

10. Το υπ' αριθμ. 6923/30.9.2005 έγγραφο της ΙΖ Εφορείας Προϊστορικών και Κλασσικών Αρχαιοτήτων.

11. Το υπ' αριθμ. 3857/4.10.2005 έγγραφο της 11ης Εφορείας Βυζαντινών Αρχαιοτήτων.

12. Την υπ΄ αριθμ. 156/2001 απόφαση Δημοτικού Συμβουλίου Δήμου Αριδαίας.

13. Το υπ' αριθμ. 5740/12.10.2005 έγγραφο της Δ/νσης Τουρισμού.

14. Το υπ' αριθμ. Δ.Υ./22.9.2005 έγγραφο του Τμήματος Τοπογραφήσεων Έδεσσας-Αριδαίας.

15. Το τοπογραφικό διάγραμμα σε κλίμακα 1:5000.

16. Το γεγονός ότι από τις διατάξεις της παρούσας απόφασης δεν προκαλείται δαπάνη σε βάρος του κρατικού προϋπολογισμού ούτε του προϋπολογισμού του οικείου Ο.Τ.Α., αποφασίζουμε:

1. Καθορίζουμε την χρήση γης του γηπέδου με στοιχεία Α-Β-Γ-Δ-Ε-Α που αποτελεί τμήμα του με υπ' αριθμ. 818 κοινοχρήστου αγροτεμαχίου, αγροκτήματος Μεγαπλατάνου Δήμου Αριδαίας Ν. Πέλλας, εμβαδού 4.000,00 όπως αυτό απεικονίζεται στο συνημμένο στην Παρούσα απόφαση τοπογραφικό διάγραμμα με κλίμακα 1.5000 που θεωρήθηκε Δ/ντή της Δ/νσης Πολεοδομικού Σχεδιασμού - Οικισμού και χωροταξίας Ν.Α. Πέλλας με την από 12 Μαίου 2006 πράξη, σαν χώρο σταβλικών εγκαταστάσεων.


Η απόφαση αυτή δεν απαλλάσσει τον ενδιαφερόμενο από την υποχρέωση λήψης των σχετικών αδειών.

Η απόφαση αυτή με το τοπογραφικό διάγραμμα να δημοσιευθεί στην Εφημερίδα της Κυβερνήσεως.

Αριδαία, 12 Μαΐου 2006

Ο Νομάρχης
Π. ΣΙΒΕΝΑΣ

Τοπογραφικό Διάγραμμα
Αγρόκτημα "Μεγαπλάτανος" Αλμωπίας
Τμήμα του 818 κοινοχρήστου τεμαχίου
Εμβαδού 4000 m^2
Ζητούμενο από τον Τσέπο Πέτρο
Για την Δημιουργία Σταυλικών Εγκαταστάσεων
Κλίμακα 1:2000

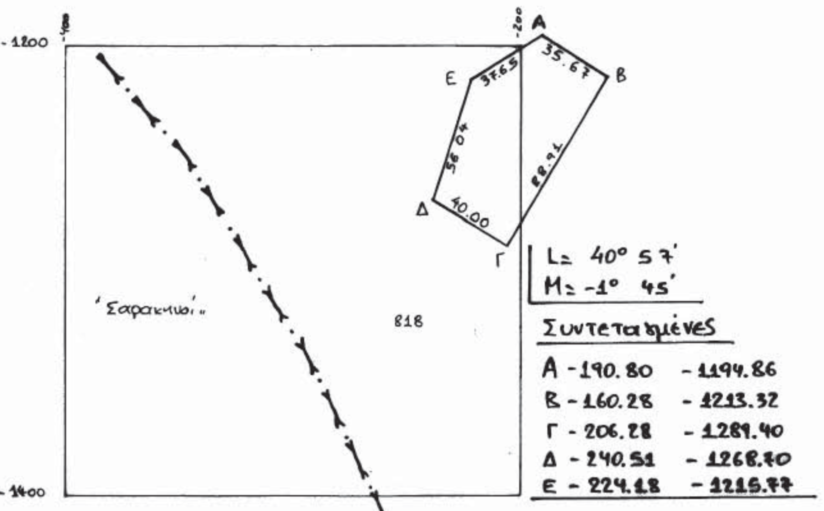

L= 40° 57'
M= -1° 45'

Συντεταγμένες

Α	-190.80	-1194.86
Β	-160.28	-1213.32
Γ	-206.28	-1289.40
Δ	-240.51	-1268.70
Ε	-224.18	-1215.77

Αποστάσεις
Απο Συνοικισμό: 250 μ
" Επαρχιακή οδό: 50 μ
" Ποτάμι : πάνω απο 1000 μ

Διαστάσεις πλευρών
ΑΒ: 35.67, ΒΓ: 88.91,
ΓΔ: 40.00, ΔΕ: 56.04,
ΕΑ: 37.65.

Αλλαγή χρήσης του τμήματος 4000 τ.μ. του 818 κοινοχρήστου της Διανομής του αγροκτήματος " Μεγαπλάτανος" Ν. ΠΕΛΛΑΣ

ΕΘΝΙΚΟ ΤΥΠΟΓΡΑΦΕΙΟ
Για τεχνικούς λόγους στο σχεδιάγραμμα έγινε σμίκρυνση κατά ποσοστό 60 %

Το διάγραμμα αυτό συνοδεύει την απόφαση του Νομάρχη Πέλλας με αριθμό 445 / 12-5-2006 που αφορά αλλαγή χρήσης του τμήματος του του 818 κοινοχρήστου της διανομής του Υπ. Γεωργίας του αγροκτήματος "Μεγαπλάτανος" Ν. ΠΕΛΛΑΣ.

Αριδαία 12-05-2006

Θεωρήθηκε
Ε.Ν.
Ο προϊστάμενος του Τ. Π. Αριδαίας



Θεοχάρ[illegible]
Αρχιτέκτων Μηχανικός με Α' βαθμό

Αριθμ. ΔΠΠ 4074 (4)

Καθορισμός χρήσεων παραχωρούμενων δημόσιων εκτάσεων στο Νομό Ροδόπης.

Ο ΝΟΜΑΡΧΗΣ ΡΟΔΟΠΗΣ

Έχοντας υπόψη:

1. Τις διατάξεις του άρθρου 62 του π.δ. 30/1996 (ΦΕΚ 21Α/1996).
2. Το ν.δ. 221/1974.
3. Τις διατάξεις του άρθρου 3 του ν. 1512/1985 περί καθορισμού χρήσεων παραχωρούμενων δημόσιων εκτάσεων.
4. Τις διατάξεις του άρθρου 90 του «Κώδικα Νομοθεσίας για την Κυβέρνηση και τα Κυβερνητικά ΄Οργανα» όπως κυρώθηκε με το άρθρο πρώτο του π.δ/τος 63/2005 ΦΕΚ 98 Α΄/22.4.2005.
5. Το υπ' αριθμ. 9513/19.7.2006 έγγραφο της Δ/νσης Γεωργικής Ανάπτυξης Περιφέρειας ΑΜ-Θ, με συν. έγγραφα υπηρεσιών και το απόσπασμα πρόχειρου διαγράμματος αγρ/τος Παμφόρου Ν. Ροδόπης, διανομής έτους 1930 της Δ/νσης Τοπογραφικής Ν. Ροδόπης, όπου εμφαίνεται το 128γ χέρσο κοινόχρηστο τεμάχιο έκτασης 4.000 τ.μ., προοριζόμενο να παραχωρηθεί στον Σεραφετίν Αμέτ Οσμάν του Οσμάν, κάτοικο Αμάραντων Ν. Ροδόπης για ανέγερση σταβλικών εγκαταστάσεων.
6. Η υπ' αριθμ. 76/2006 απόφαση του δημοτικού Συμβουλίου Μαρώνειας Ν. Ροδόπης.
7. Την σύμφωνη γνώμη της ΔΠΠ Ν. Ροδόπης, που διατυπώνεται με το υπ' αριθμ. ΔΠΠ 2580/30.5.2006 έγγραφό της, αποφασίζουμε:

Καθορίζουμε την χρήση για το υπ' αριθμ. 128γ τεμάχιο, έκτασης 4.000 τ.μ. χέρσο κοινόχρηστο, όπως εμφαίνεται στο πρόχειρο απόσπασμα του αγρ/τος Παμφόρου Ν. Ροδόπης, διανομής 1930 της Δ/νσης Τοπογραφικής Ν. Ροδόπης, σαν κτηνοτροφική, προκειμένου να παραχωρηθεί στον Σεραφετίν Αμέτ Οσμάν του Οσμάν, κάτοικο Αμάραντων Ν. Ροδόπης για την ανέγερση σταβλικών εγκαταστάσεων σύμφωνα με το άρθρο 6 του ν.δ. 221/1974.

Η απόφαση αυτή να δημοσιευθεί στην Εφημερίδα της Κυβερνήσεως.

Κομοτηνή, 1 Αυγούστου 2006

Ο Νομάρχης

ΑΡΙΣΤΕΙΔΗΣ ΓΙΑΝΝΑΚΙΔΗΣ



ΠΡΟΧΕΙΡΟ

Αριθ. Πρωτ: 903

ΑΠΟΣΠΑΣΜΑ

Αγρ/τος Παμφόρου

ΔΙΑΝΟΜΗ 1930

ΚΛΙΜΑΚΑ 1: 5000

ΛΗΝΙΚΗ ΔΗΜΟΚΡΑΤΙΑ
ΦΕΡΕΙΑ ΑΝ. ΜΑΚΕΔ.-ΘΡΑΚΗΣ
ΝΟΜΟΣ ΡΟΔΟΠΗΣ

ΟΜ/ΚΗ ΑΥΤΟΔ/ΣΗ ΡΟΔΟΠΗΣ-ΕΒΡΟΥ
ΟΜ/ΚΟ ΔΙΑΜ/ΣΜΑ ΡΟΔΟΠΗΣ
ΝΣΗ: ΤΟΠΟΓΡΑΦΙΚΗΣ

ΜΗΜΑ : ΤΕΧΝΙΚΟΥ ΑΡΧΕΙΟΥ
ΚΑΙ ΚΤΗΜΑΤΟΛΟΓΙΩΝ


ΕΘΝΙΚΟ ΤΥΠΟΓΡΑΦΕΙΟ
Για τεχνικούς λόγους στο σχεδιάγραμμα
έγινε σμίκρυνση κατά ποσοστό 83 %

ΥΠΟΜΝΗΜΑ

ΑΡΙΘΜ. ΤΕΜ.	ΕΚΤΑΣΙΣ ΣΤΡ.	ΕΚΤΑΣΙΣ Μ²	ΕΙΔΟΣ ΕΔΑΦΟΥΣ	ΟΝΟΜΑΤΕΠΩΝΥΜΟ ΚΛΗΡΟΥΧΟΥ
128δ	4	000	Χερσολείβαδο	Κοινόχρηστο, Προοριζόμενο να παραχωρηθεί στον κ. Σεφαιρετίν Αϊτέ Οσμάν κάτοικο Αμαράντων, για ανέγερση σταβλικών εγκαταστάσεων.

ΣΥΝΤΕΤΑΓΜΕΝΕΣ ΤΑΧΥΜΕΤΡΙΚΩΝ

ΣΗΜΕΙΟ	X (m)	Y (m)	H (m)
1	7787.981	5434.402	
2	7861.789	5403.543	
3	7842.503	5357.413	
4	7768.694	5388.272	

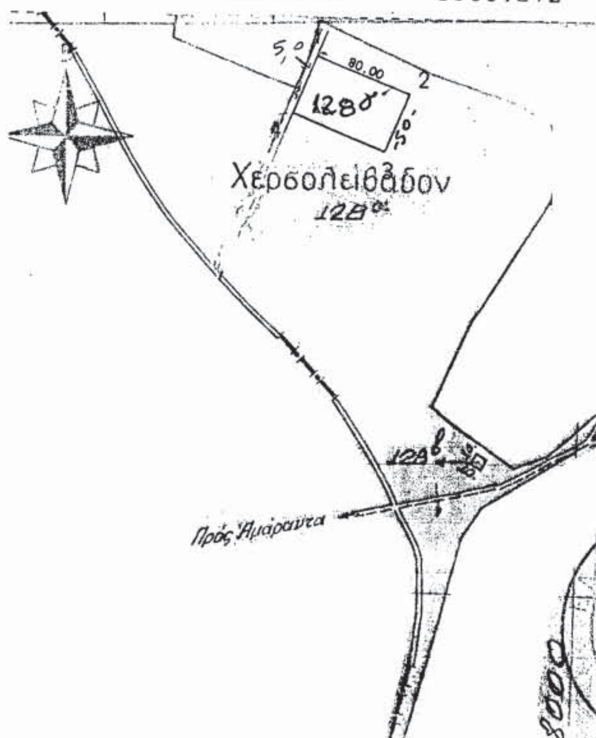

ΑΡΧΕΙΟ:EGSA 87

ΣΥΝΤΕΤΑΓΜΕΝΕΣ ΤΑΧΥΜΕΤΡΙΚΩΝ

ΣΗΜΕΙΟ	X (m)	Y (m)
1	626987.991	4546003.025
2	627062.404	4545973.652
3	627044.043	4545927.145
4	626969.630	4545956.518

ΑΚΡΙΒΕΣ ΦΩΤΟΑΝΤΙΓΡΑΦΟ
ΚΟΜΟΤΗΝΗ 2-5-2006
Ε.Ν.
Ο Προϊστάμενος Δ/νσης Τοπογραφικής



Ευάγγελος Σταμπόλογλου
Τοπ/φος Μηχ/κός



ΑΠΟ ΤΟ ΕΘΝΙΚΟ ΤΥΠΟΓΡΑΦΕΙΟ
ΚΑΠΟΔΙΣΤΡΙΟΥ 34 * ΑΘΗΝΑ 104 32 * ΤΗΛ. 210 52 79 000 * FAX 210 52 21 004
ΗΛΕΚΤΡΟΝΙΚΗ ΔΙΕΥΘΥΝΣΗ: http://www.et.gr – e-mail: webmaster@et.gr